


80 PAX

2000cm

1000cm

0cm

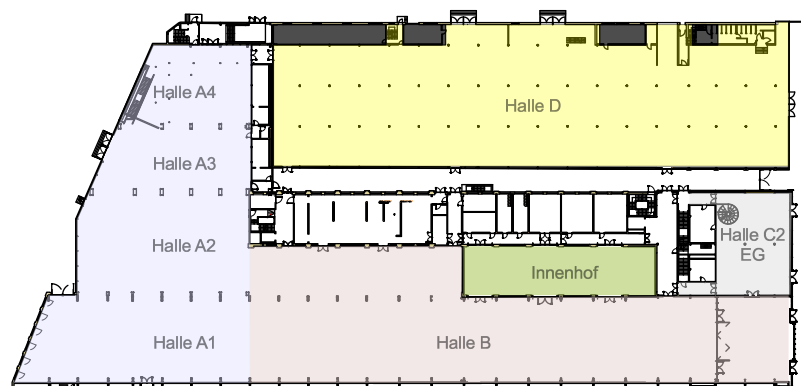

Hallenübersicht

Halle550.ch | Halle550.ch | Halle550.ch | Halle550.ch | Halle550.ch | Halle550.ch | Halle550.ch

Halle 550

Plan
C EG GALA Rund

Papierformat
A3


Masstab
1:200

Projektort
Birchstrasse 150, 8050 Zürich Oerlikon

Layout Nr.
C EG -2
Gezeichnet von
LS

Gezeichnet am
5.12.22
Gedruckt am
7.2.23



Halle **550**.ch

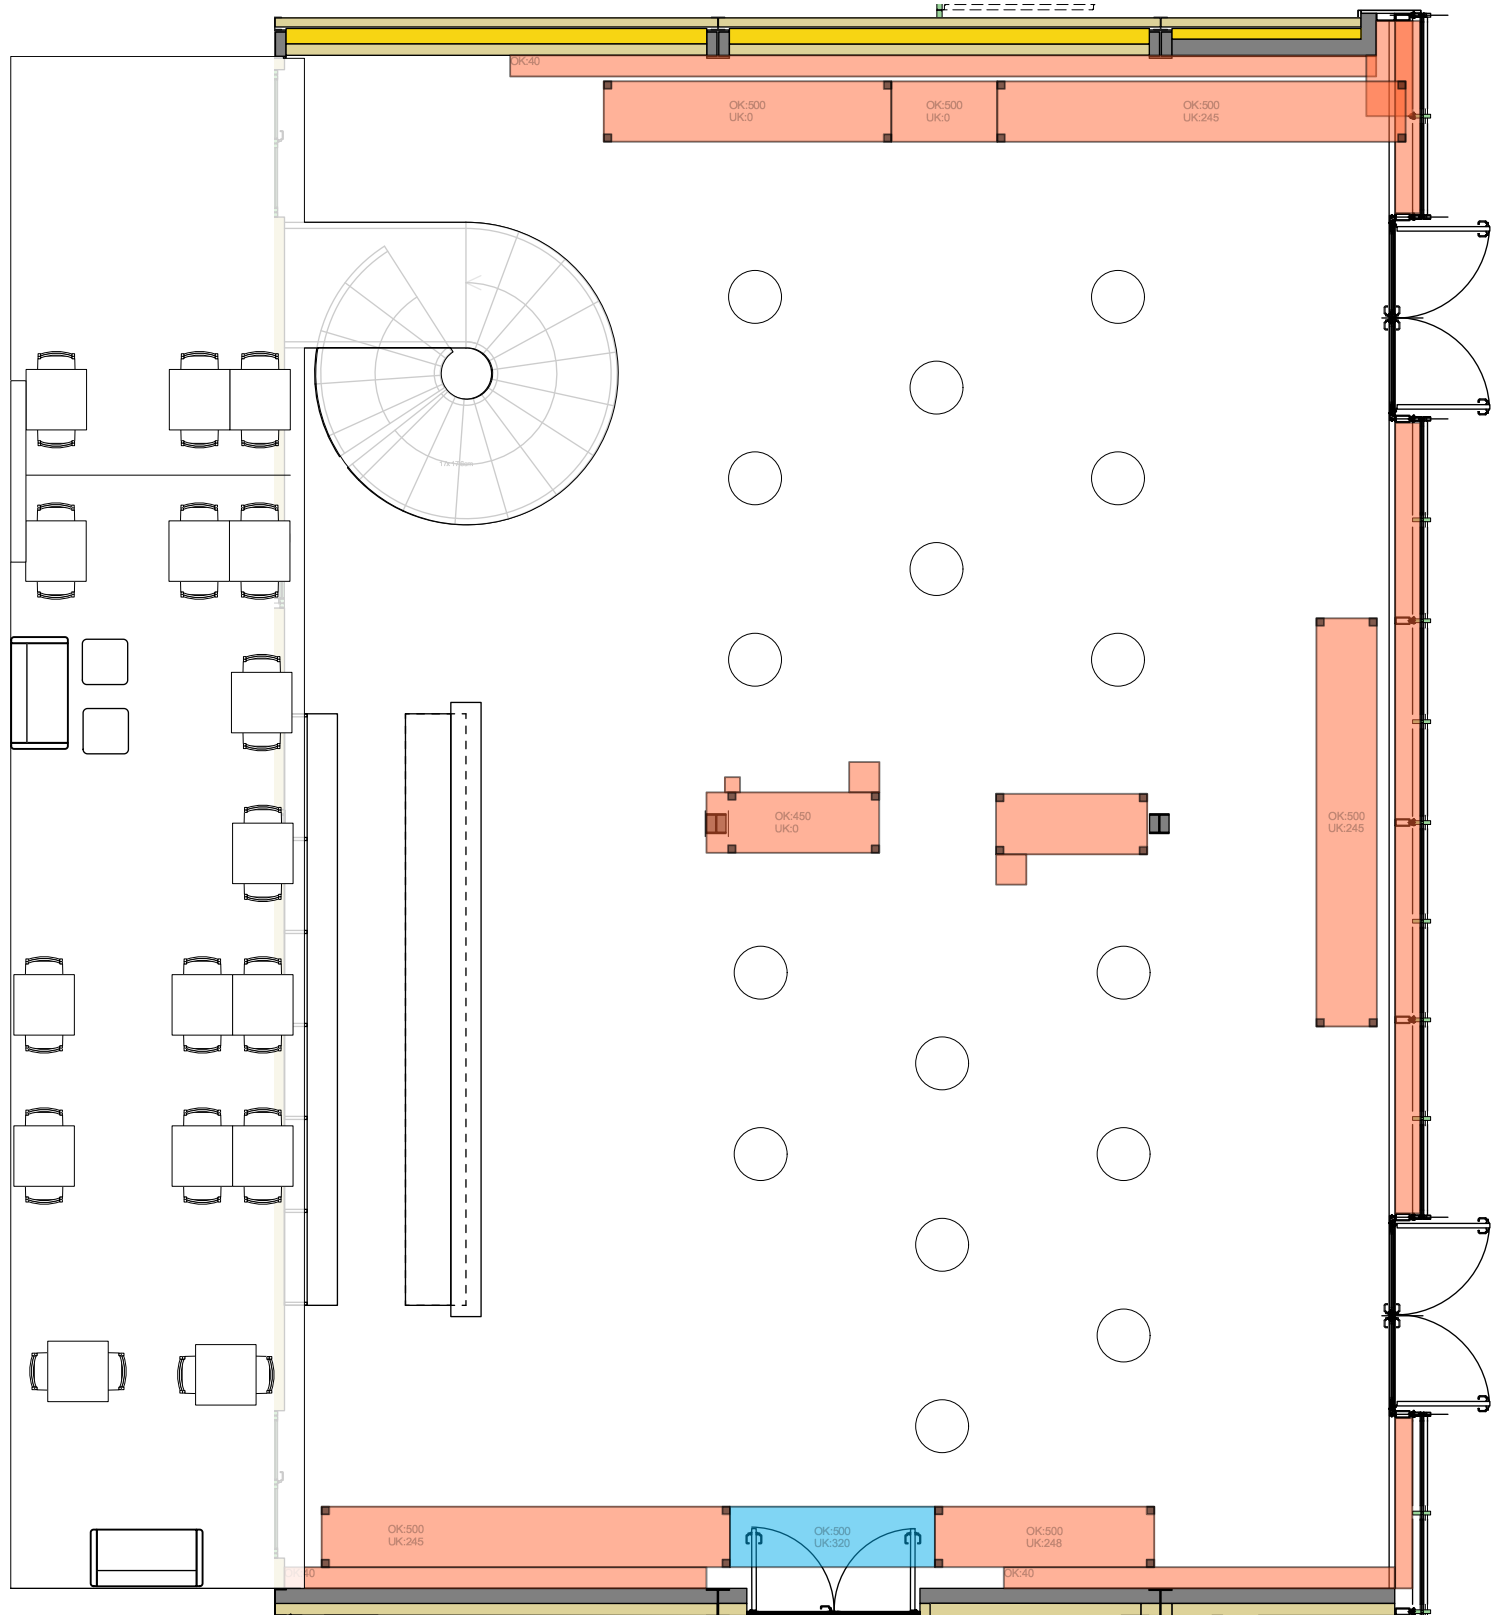

2000cm

1000cm

0cm

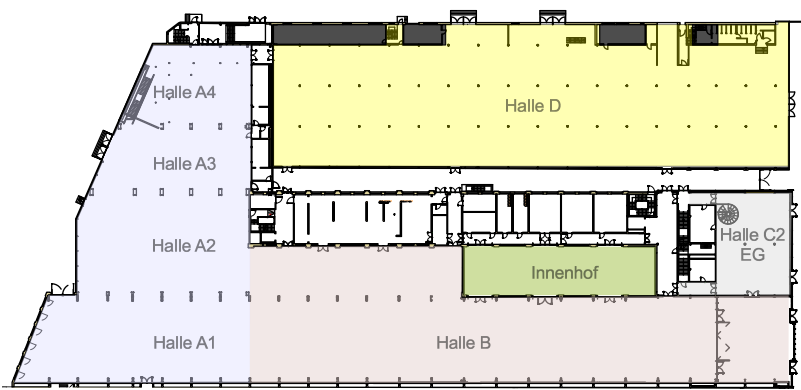 

Hallenübersicht

Halle550.ch | Halle550.ch | Halle550.ch | Halle550.ch | Halle550.ch | Halle550.ch | Halle550.ch

Halle 550

Plan
C EG Stehtische

Papierformat
A3

Massstab
1:200


Projektort
Birchstrasse 150, 8050 Zürich Oerlikon

Layout Nr.
C EG -3
Gezeichnet von
LS

Gezeichnet am
5.12.22
Gedruckt am
7.2.23

Halle **550**.ch


Halle550.ch | Halle550.ch | Halle550.ch | Halle550.ch | Halle550.ch | Halle550.ch | Halle550.ch

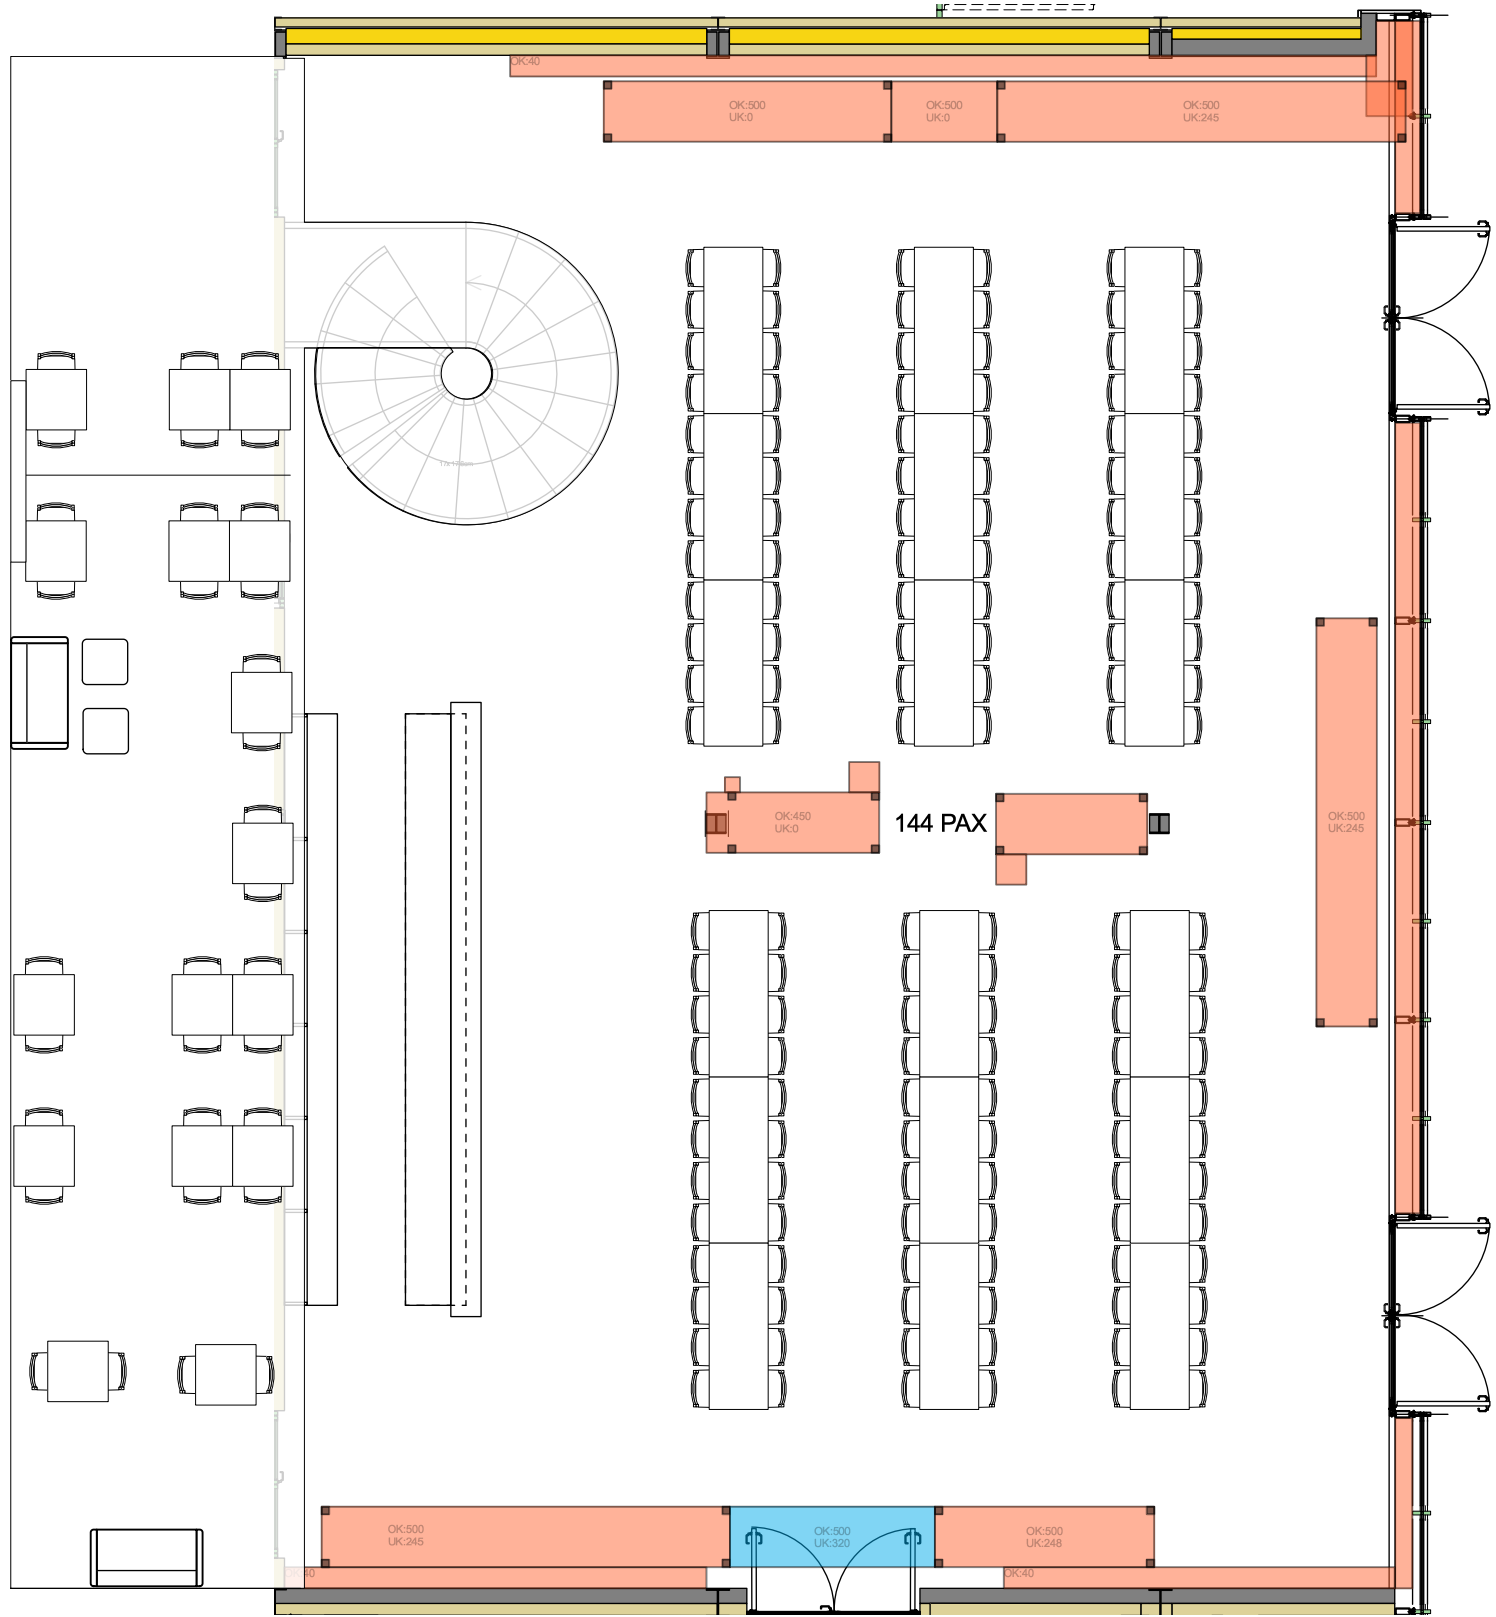

2000cm

1000cm

0cm

 

Hallenübersicht

Halle550.ch | Halle550.ch | Halle550.ch | Halle550.ch | Halle550.ch | Halle550.ch | Halle550.ch

Halle 550

Plan
C EG Gala

Papierformat
A3

Maßstab
1:200


Projektort
Birchstrasse 150, 8050 Zürich Oerlikon

Layout Nr.
C EG -4
Gezeichnet von
LS

Gezeichnet am
5.12.22
Gedruckt am
8.2.23

Halle **550**.ch


Halle550.ch | Halle550.ch | Halle550.ch | Halle550.ch | Halle550.ch | Halle550.ch | Halle550.ch

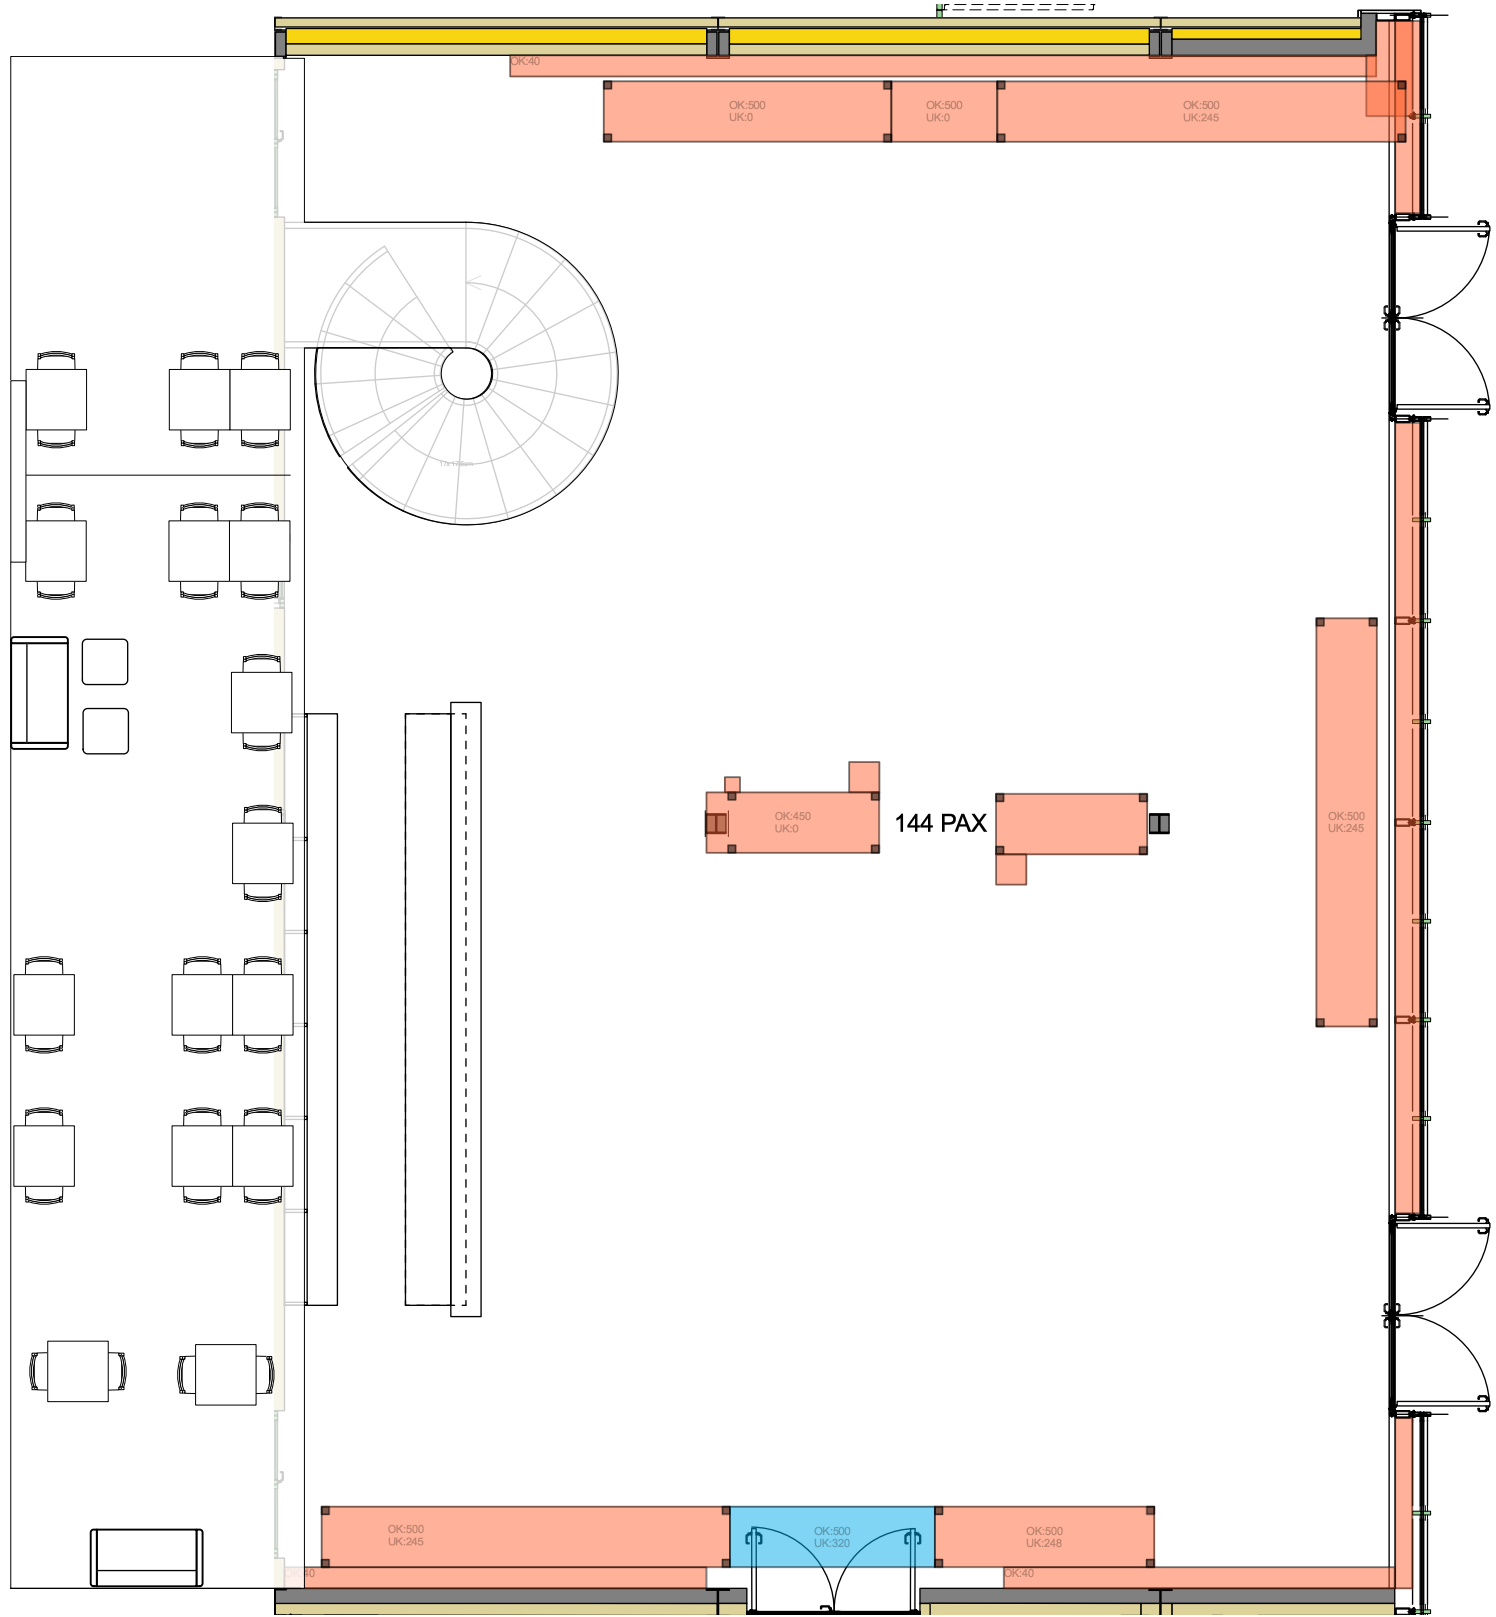

2000cm

1000cm

0cm

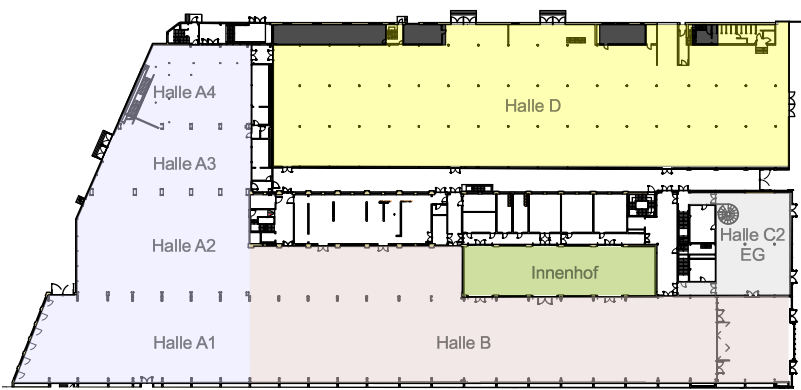

Hallenübersicht

Halle550.ch | Halle550.ch | Halle550.ch | Halle550.ch | Halle550.ch | Halle550.ch | Halle550.ch

Halle 550

Plan
C EG Leer

Papierformat
A3

Maßstab
1:200


Projektort
Birchstrasse 150, 8050 Zürich Oerlikon

Layout Nr.
C EG -5
Gezeichnet von
LS

Gezeichnet am
5.12.22
Gedruckt am
21.2.23

Halle **550**.ch

Halle550.ch | Halle550.ch | Halle550.ch | Halle550.ch | Halle550.ch | Halle550.ch | Halle550.ch


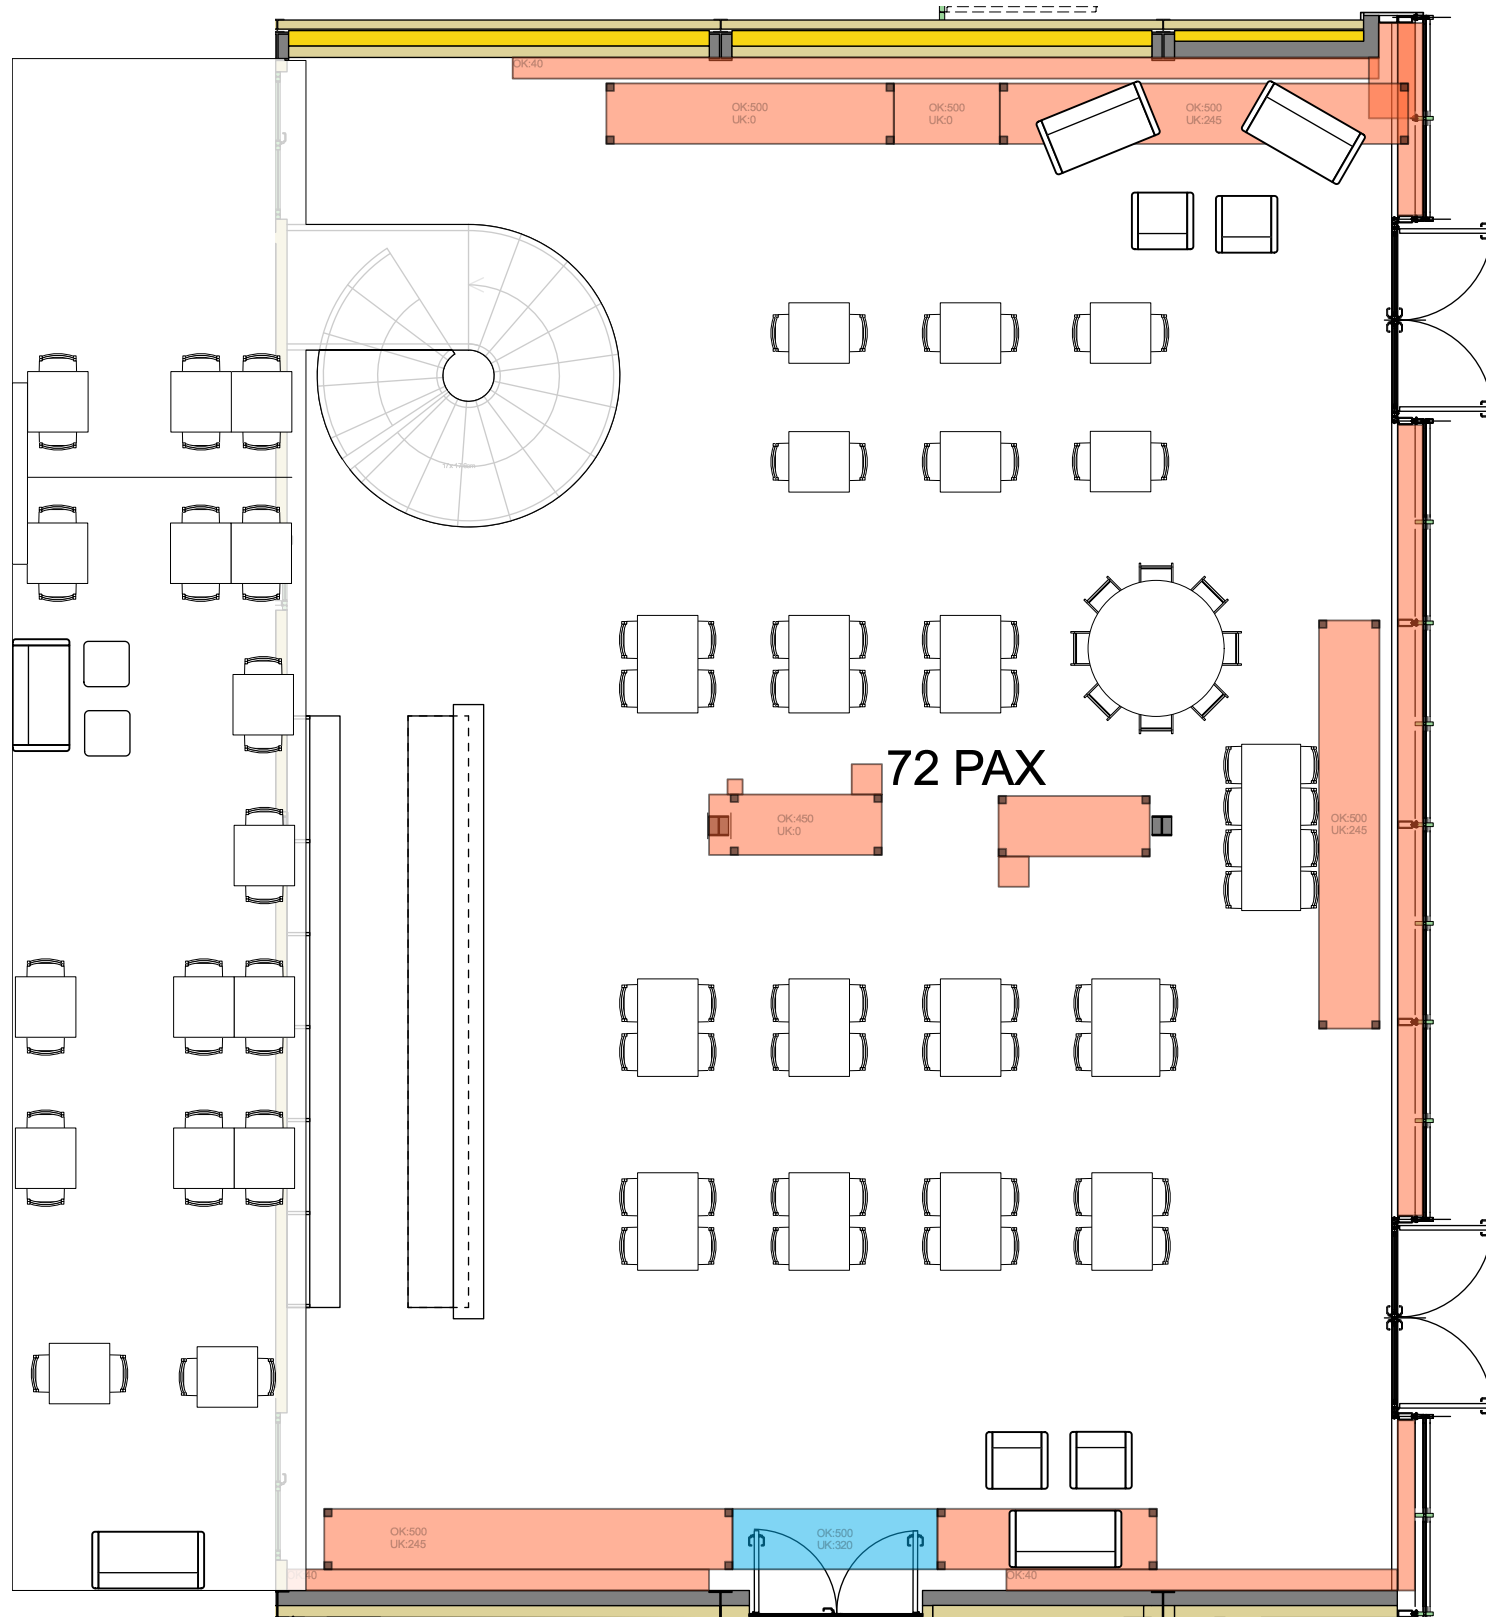


72 PAX

2000cm

1000cm

0cm

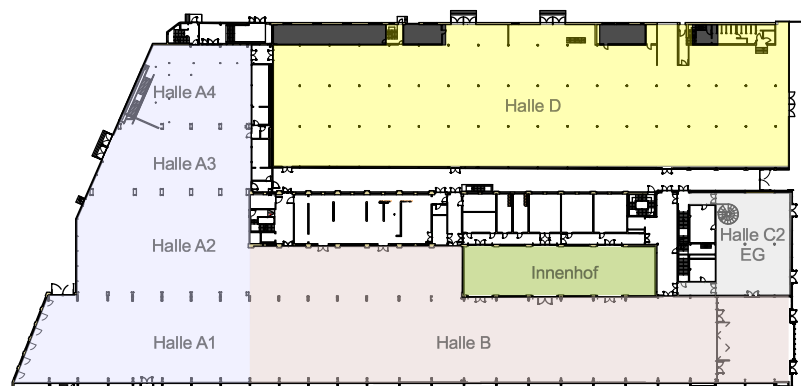 

Hallenübersicht

Halle550.ch | Halle550.ch | Halle550.ch | Halle550.ch | Halle550.ch | Halle550.ch | Halle550.ch

Halle 550

Plan
C EG Standard

Papierformat
A3

Maßstab
1:200

Projektort
Birchstrasse 150, 8050 Zürich Oerlikon

Layout Nr.
C EG
Gezeichnet von
LS

Gezeichnet am
5.12.22
Gedruckt am
7.2.23

Halle **550**.ch