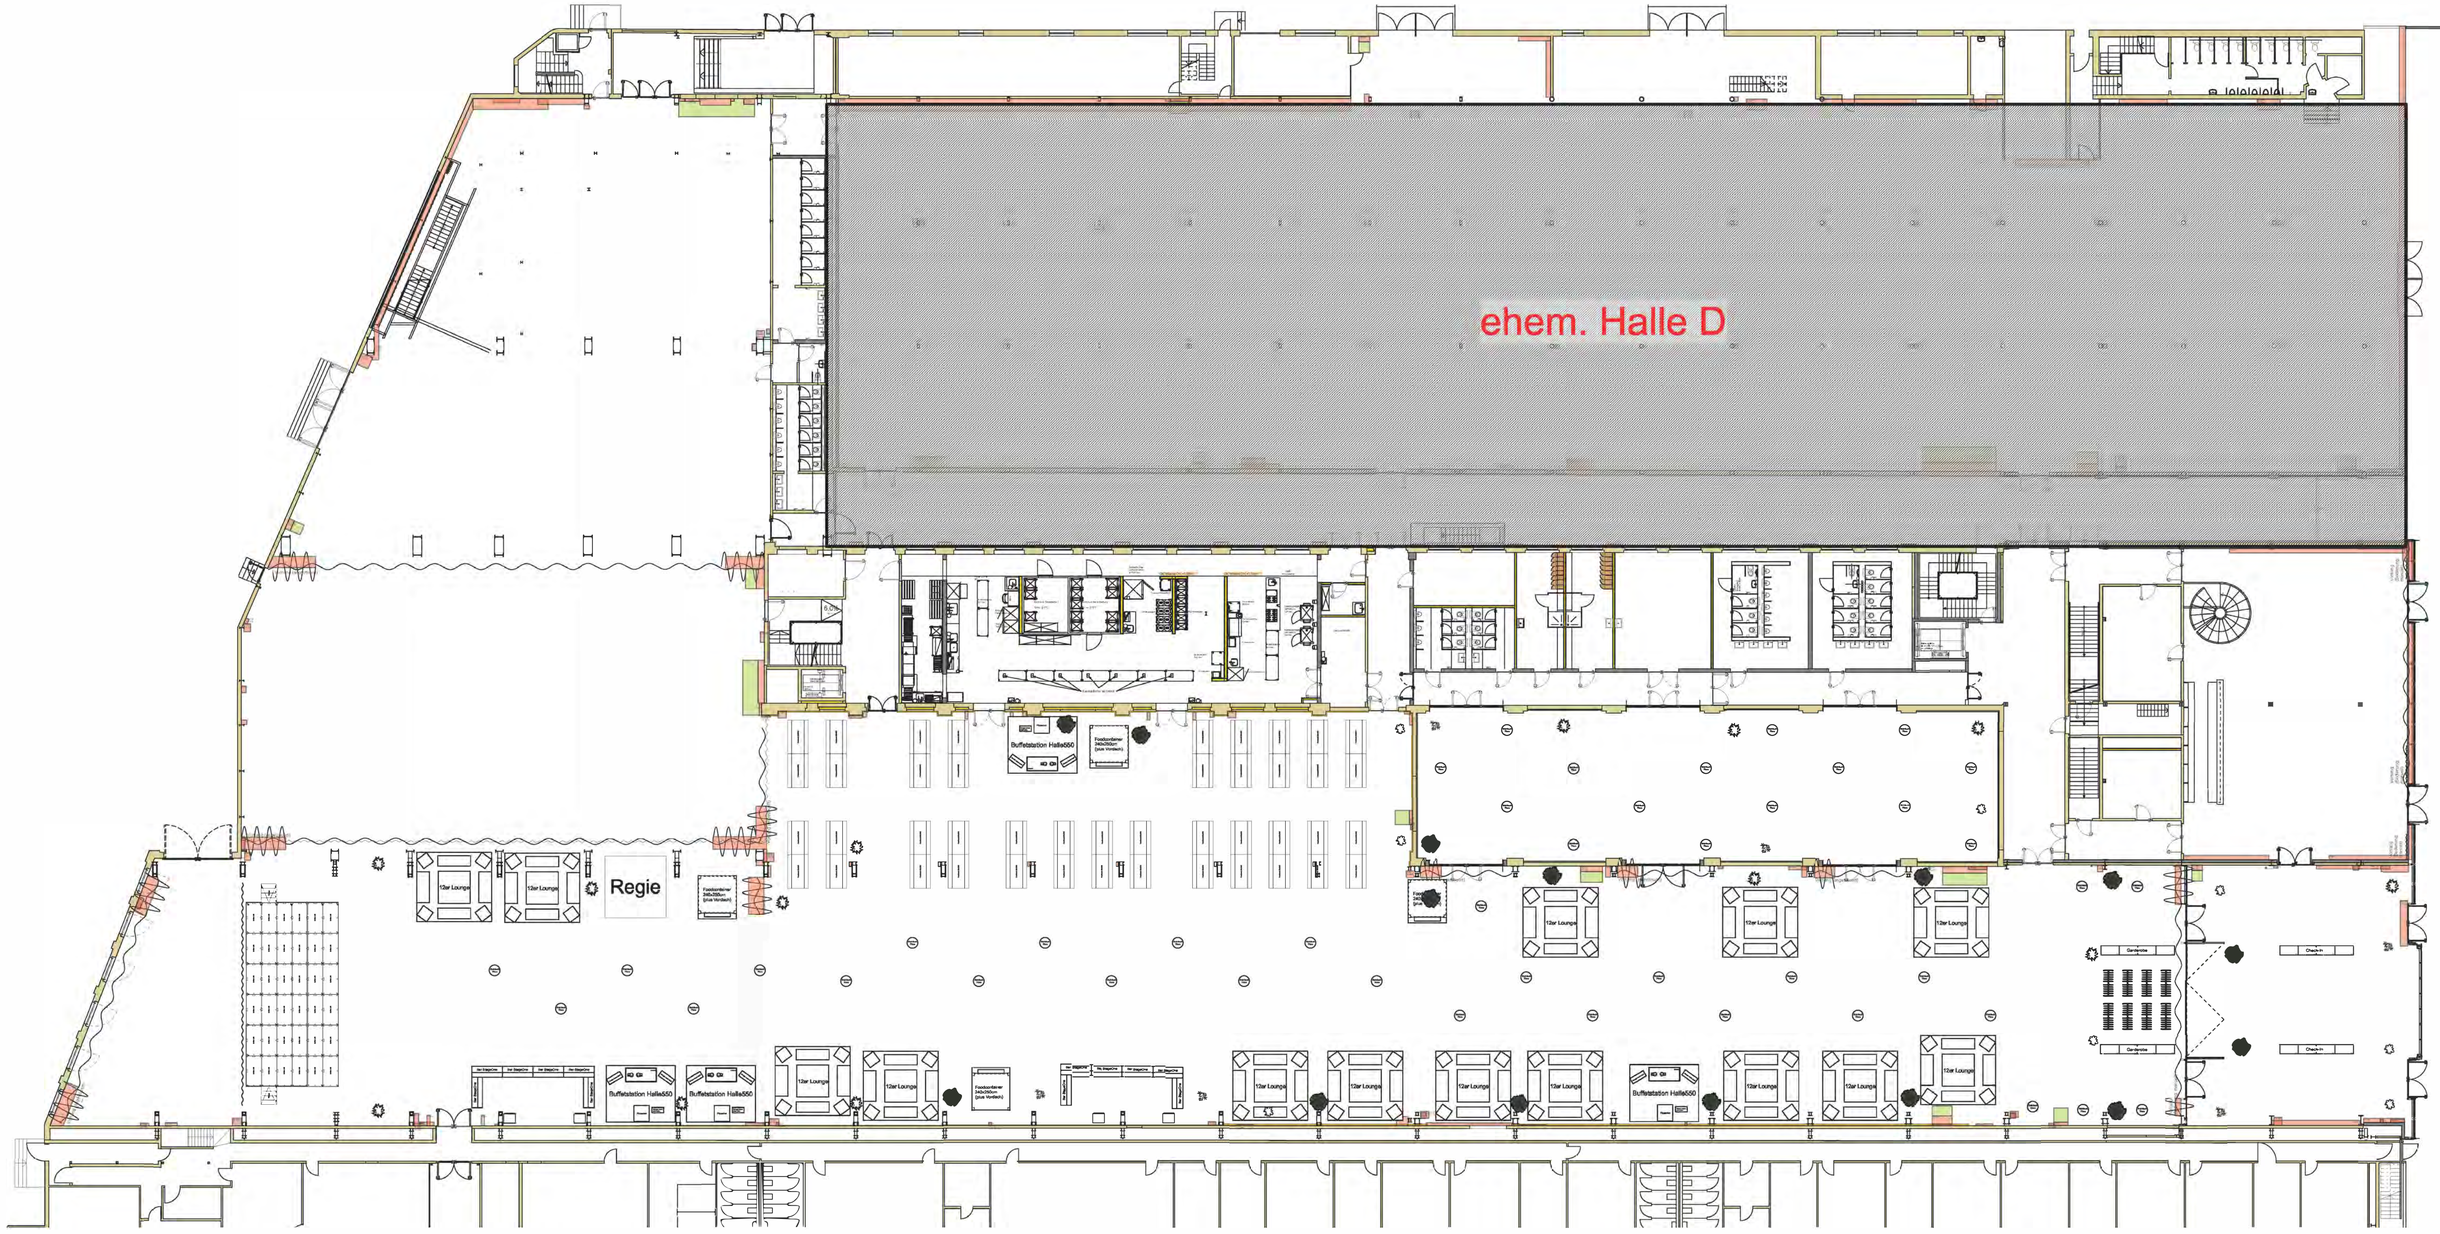

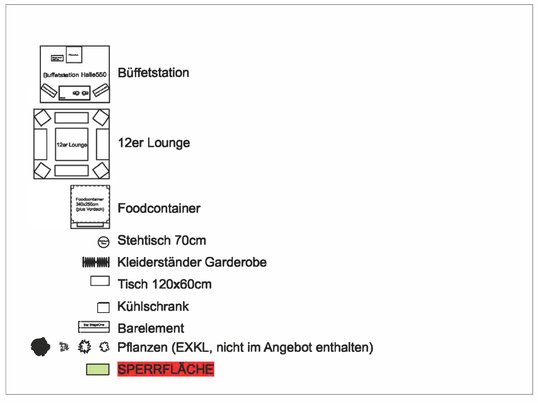

Halle 550, Mtarbeiterfest Setup 2026_Basic

Venue / Location Birchstrasse 150, 8050 Oerlikon		Auftrags-Nr. P25-2188	Eventdatum
103 Gesamtplanung Sommerfest		Massstab 1:200	Format DIN A1
Auftraggeber		Projektleiter / Kundenberater	David Erne
Datum gez. 19.09.2025	Gezeichnet DBU	Index	Druckdatum 19.09.25

smARTec
VERANSTALTUNGSTECHNIK
smARTec
Veranstaltungstechnik AG
Rohrerstrasse 100
CH-5000 Aarau
Tel. +41 62 888 19 19
Fax +41 62 888 19 18
www.smARTec.com
info@smARTec.com

Halle 550.ch
Anything goes.

Halle550.ch
Anything goes.

Halle 550.ch
Anything goes.

Halle550.ch

Anything goes.