

Legende Halle 550

| | | | | |
|------------------------|--|---|--|---|
| Architektur | Hindernisse / Sperrzonen | technische Ausstattung | Medienübergabestellen | Rigging |
| Aufsicht Projektion | <ul style="list-style-type: none"> Hindernisse im Raum UK < 3m ab Boden Hindernisse im Raum UK > 3m ab Boden Bodenkanal Sperrfläche Fluchtweg Türanmessung Kote | <ul style="list-style-type: none"> Notausgang Brandbekämpfungsmittel Sanitärmittel Wasserverschluss (kein Trinkwasser) Druckluftleitung (Punktl-Punkt Leitung) LAN-Anschluss Stromanschluss 1x Cee125-S Stromanschluss 2x Cee125-S Stromanschluss 1x Cee125-S Stromanschluss Powerlock 400A Stromanschluss Powerlock 400A Stromverteiler Imax 63A Stromverteiler Imax 160A Stromverteiler gesteckt Cee125-S Stromverteiler in Bodendose Stromschiene Imax 500A Schweizerw. Säulenbeleuchtung | <ul style="list-style-type: none"> montiert auf Deckenhöhe Medienübergabestelle Typ AA (ab Regierum C1) Medienübergabestelle Typ AB (ab Regierum C1) Medienübergabestelle Typ CC (ab Regierum C2) Medienübergabestelle Typ CB (ab Regierum C2) Medienübergabestelle Typ CE (ab Regierum C2) montiert ca. 1m ab Boden Medienübergabestelle Typ E (ab Regierum C1) Medienübergabestelle Typ CE (ab Regierum C2) | <ul style="list-style-type: none"> Traverse Eurothuss FD34 schwarz Hängepunkt Hängepunkt inkl. Motorbetätigung |

INDEX


| | | | |
|---------------------------------------|------------|--|--|
| 118 | 08.08.2021 | | |
| 119 | 08.08.2021 | | |
| 124 | 08.08.2021 | | |
| Bühnenwasse 150, 8550 Zürich-Oerlikon | | | |

Projekt
Halle 550

Plan
EG - Grundriss inkl. Rigging 1:150

ISO A0 1:150

Halle 550.ch

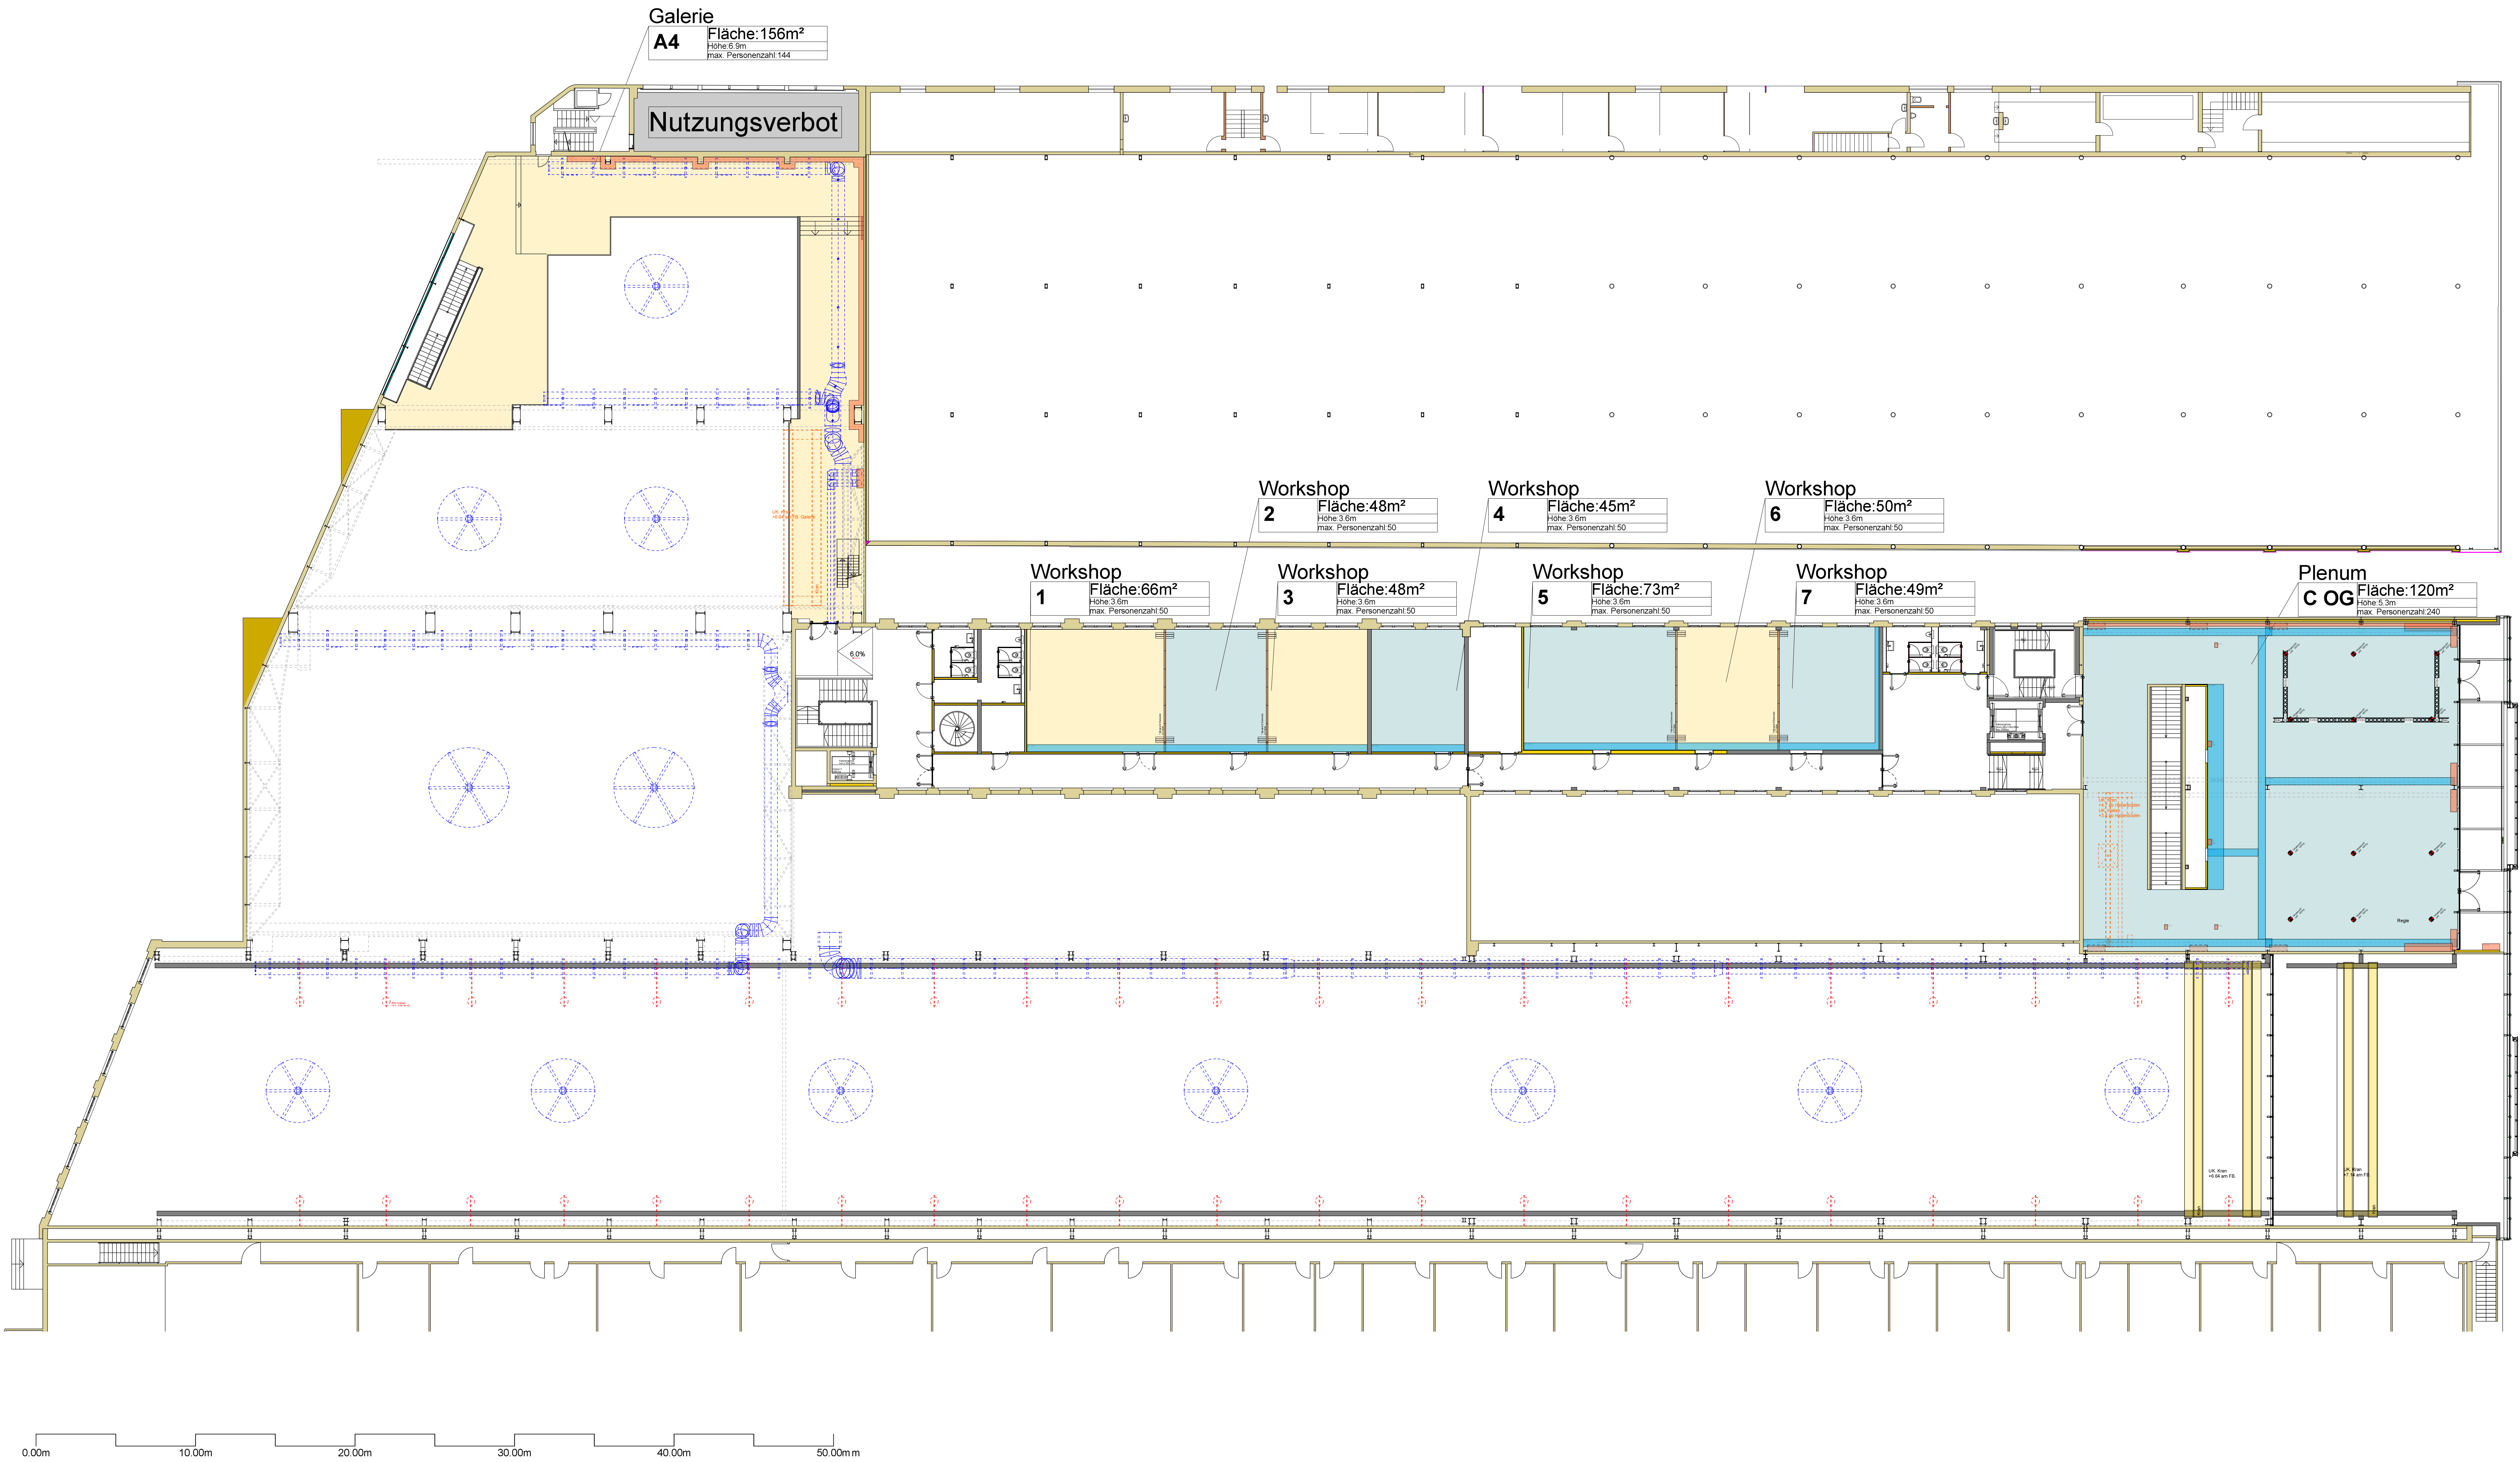

Legende Halle 550

| | | | | | | | | | |
|--|--|--|--|--|--|---|--|---|--|
| Architektur Aufsicht: Voll Projektion: Voll | | Hindernisse / Sperrzonen Hindernisse im Raum UK < 3m ab Boden Hindernisse im Raum UK > 3m ab Boden Bodenkanal Sperfläche Fluchtweg Turmstimmung Kote | | technische Ausstattung Notausgang Brandschutzmittel Sanitätsmittel Wasseranschluss Druckluftleitung LAN-Anschluss Stromanschluss Stromanschluss Stromanschluss | | Medienübergabestellen montiert auf Deckenhöhe montiert ca. 1m ab Boden | | Rigging Traverse Eurothuss FD34 schwarz Hängepunkt Hängepunkt | |
| Mauerwerk Stahlbau Klebe Brandmauer Lüftung | Beton Dämmung Fallwand Gips Holz | Notausgang Brandschutzmittel Sanitätsmittel Wasseranschluss Druckluftleitung LAN-Anschluss Stromanschluss Stromanschluss Stromanschluss | Steckdosenverlefer Steckdosenverlefer Steckdosenverlefer Steckdosenverlefer Steckdosenverlefer Steckdosenverlefer Steckdosenverlefer Steckdosenverlefer | Medienübergabestelle Medienübergabestelle Medienübergabestelle Medienübergabestelle Medienübergabestelle Medienübergabestelle Medienübergabestelle Medienübergabestelle | Traverse Eurothuss Hängepunkt Hängepunkt | | | | |

Projekt: Halle 550
 Plan: OG - Grundriss inkl. Rigging 1:150
 ISO A0 1:150

| | | | |
|------------------------------------|---|------------|----|
| 216 | 08.08.2021 | | |
| 217 | 08.08.2021 | | |
| 218 | 08.08.2021 | | |
| Bühnenhaus 150, 8550 Zürich-Corona | | | |
| B | Traverse geschuldet, Grundbewehrung ergänzt | 20.07.2021 | BM |
| A | Plan erstellt | 05.07.2021 | BM |
| BM | Konzeptentwurf | | |

Halle 550.ch