


0.00m 10.00m 20.00m 30.00m 40.00m 50.00m

**Legende Halle 550**

<p><b>Architektur</b></p> <p>Aufsicht Projektion</p> <p>Voll Schritt</p> <p>Mauerwerk Stahlbau Klein Brandmauer Lüftung</p>	<p><b>Hindernisse / Sperrzonen</b></p> <p>Hindernisse im Raum UK &lt; 3m ab Boden Hindernisse im Raum UK &gt; 3m ab Boden Bodenkanal Sperfläche Fluchtweg Turmanneigung Kote</p>	<p><b>technische Ausstattung</b></p> <p>Notausgang Brandbekämpfungsmittel Sanitätsmittel Wasserschlauch Druckluftleitung LAN-Anschluss Stromanschluss Stromanschluss Stromanschluss</p>	<p><b>Medienübergabestellen</b></p> <p>montiert auf Deckenhöhe Medienübergabestelle Typ AA Medienübergabestelle Typ AB Medienübergabestelle Typ CA Medienübergabestelle Typ CB Medienübergabestelle Typ CE Medienübergabestelle Typ CE</p>	<p><b>Rigging</b></p> <p>Traverse Eurothuss FD34 schwarz Hängepunkt Hängepunkt</p>
---	--	---	--	--

<p>116 117 118 119 120</p>	<p>08.08.2021 08.08.2021 08.08.2021 08.08.2021 08.08.2021</p>	<p>20.07.2021 05.07.2021 05.07.2021 05.07.2021 05.07.2021</p>	<p>BM BM BM BM BM</p>
<p>Projekt <b>Halle 550</b> Plan EG - Grundriss inkl. technische Ausstattung 1:150</p>	<p>ISO A0 1:150</p>	<p><b>Halle 550</b> ch</p>	<p>INDEX</p>

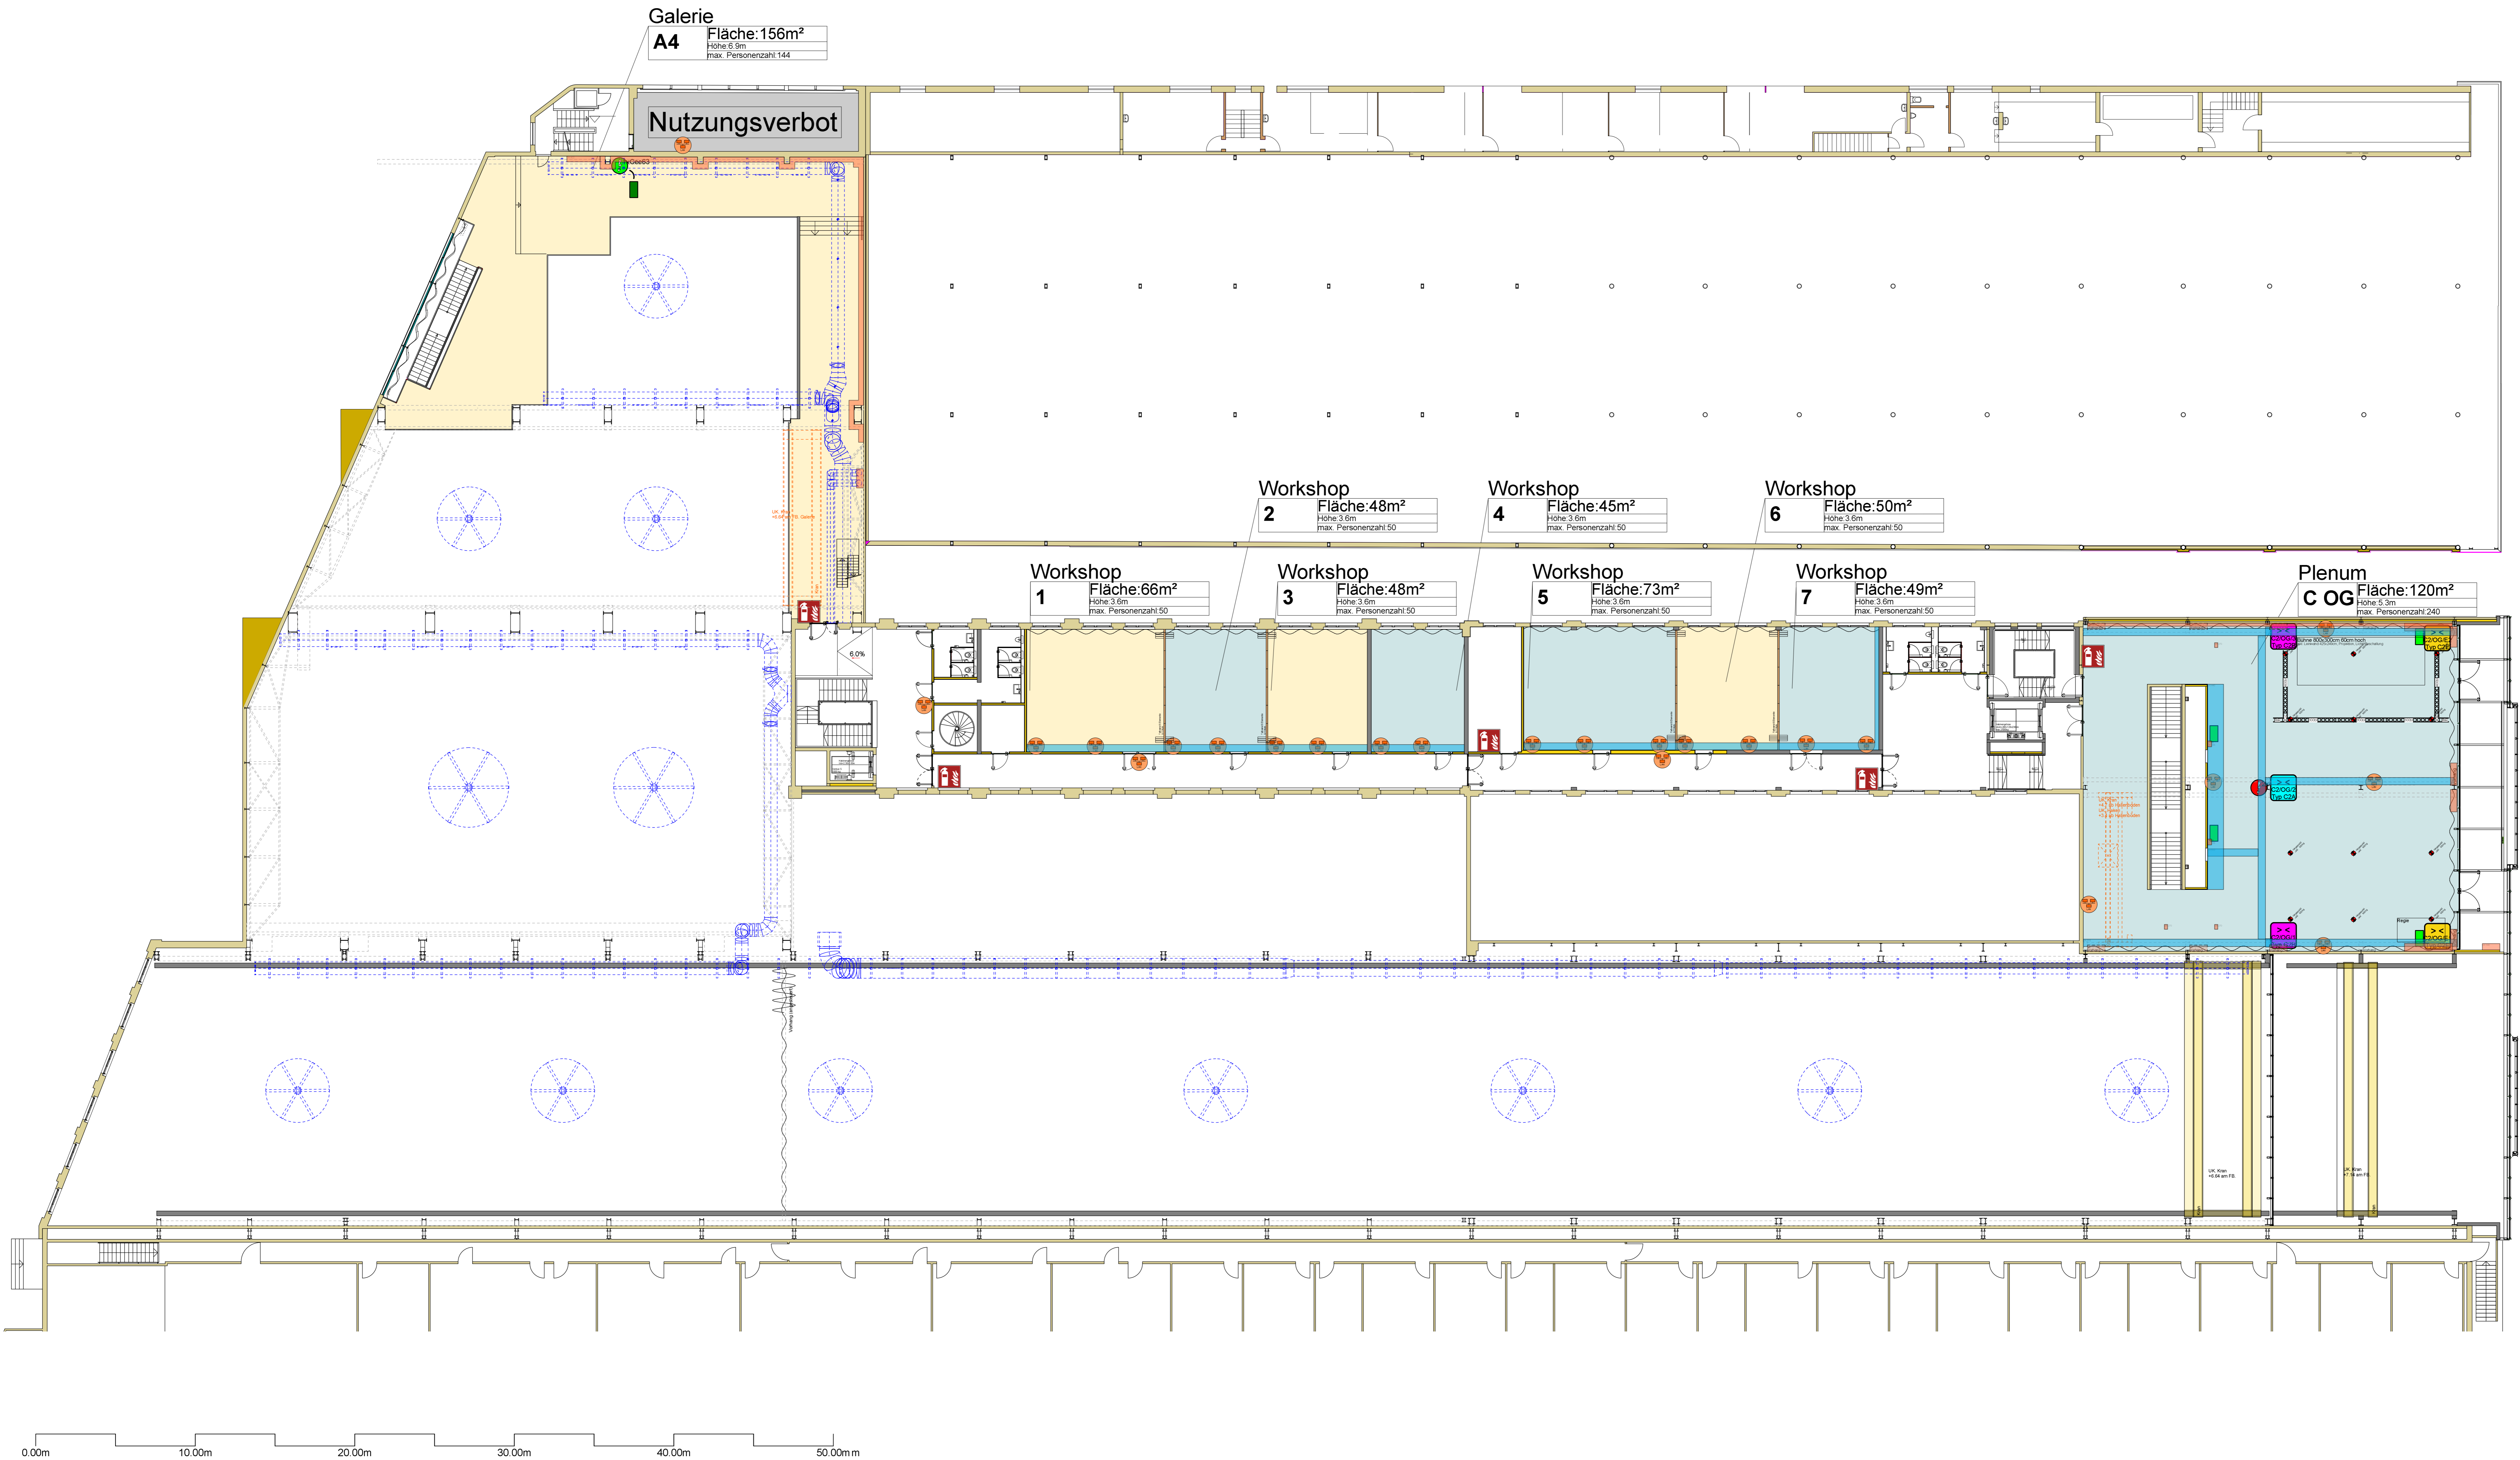

**Legende Halle 550**

<b>Architektur</b> Aufsicht: Voll Projektion: Voll		<b>Hindernisse / Sperrzonen</b> Hindernisse im Raum UK < 3m ab Boden Hindernisse im Raum UK > 3m ab Boden Bodenkanal Sperfläche Türansmessung Kote	<b>technische Ausstattung</b> Notausgang Brandschutzmittel Sanitärmittel Wasseranschluss Druckluftleitung LAN-Anschluss Stromanschluss Stromanschluss Stromanschluss	<b>Medienübergabestellen</b> montiert auf Deckenhöhe Medienübergabestelle Typ AA Medienübergabestelle Typ AB Medienübergabestelle Typ C2A Medienübergabestelle Typ C2B Medienübergabestelle Typ C2C montiert ca. 1m ab Boden Medienübergabestelle Typ E Medienübergabestelle Typ C2E	<b>Rigging</b> Traverse Euroflus FD34 schwarz Hängepunkt Hängepunkt (inkl. Motorbetätigung)
--	--	--	---	---	--

Projekt: <b>Halle 550</b> Plan: <b>OG - Grundriss inkl. technische Ausstattung 1:150</b> ISO A0 1:150	<b>INDEX</b> <table border="1"> <tr> <td>216</td> <td>08.08.2021</td> <td></td> <td></td> </tr> <tr> <td>218</td> <td>08.08.2021</td> <td></td> <td></td> </tr> <tr> <td>219</td> <td>08.08.2021</td> <td></td> <td></td> </tr> <tr> <td colspan="4">           Projekt:  <b>Halle 550</b>            Plan:  <b>OG - Grundriss inkl. technische Ausstattung 1:150</b>            ISO A0 1:150         </td> </tr> </table>	216	08.08.2021			218	08.08.2021			219	08.08.2021			Projekt: <b>Halle 550</b> Plan: <b>OG - Grundriss inkl. technische Ausstattung 1:150</b> ISO A0 1:150				Datum: 20.07.2021 BM Datum: 05.07.2021 BM
216	08.08.2021																	
218	08.08.2021																	
219	08.08.2021																	
Projekt: <b>Halle 550</b> Plan: <b>OG - Grundriss inkl. technische Ausstattung 1:150</b> ISO A0 1:150																		